


FACADE SUD



NIVEAU 1

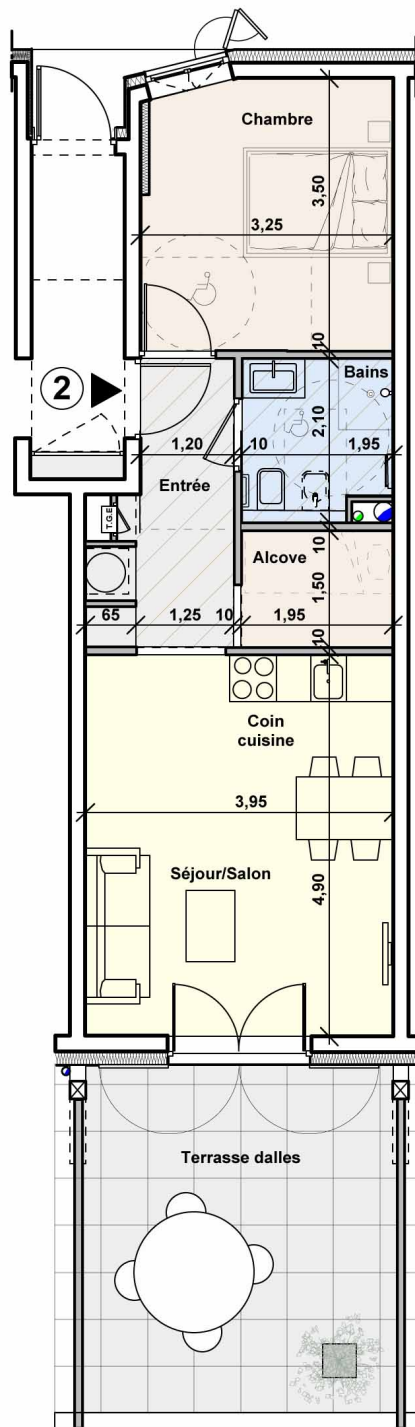


APPARTEMENT 2

Type 2 + coin nuit

Entrée	5.60 m ²
Sejour/Salon	19.35 m ²
Alcove	2.92 m ²
Bains	3.83 m ²
Chambre	11.00 m ²

Total surface habitable 42.70 m²

Terrasse 18.00 m²

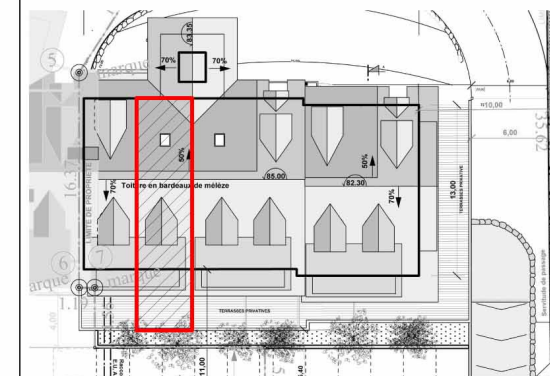

Des modifications sont susceptibles d'être apportées à ces plans en fonction des nécessités techniques de la réalisation. Les surfaces incluent les placards. Le mobilier n'est pas fourni, la représentation et la position sont à titre indicatif

